
"THE RAJPATH"

DESCRIPTION OF COMMERCIAL AREA

SR. NO.	PLOT NO.	PLOT SIZE	NOS	AREA SQ.YDS.
01	1 TO 23	16'X60'	23	106.67
02	24	AS/SITE	01	174.16
03	25 TO 73	16'X60'	49	106.67
04	74 TO 111	16'X60'	38	106.67
05	112	AS/SITE	01	429.91
06	113	AS/SITE	01	507.00

DESIGN CONSULTANT

CATALYST
DESIGN STUDIO
S.C.O.289/1, SEC-32-D
CHANDIGARH
CELL NO. 9814065119

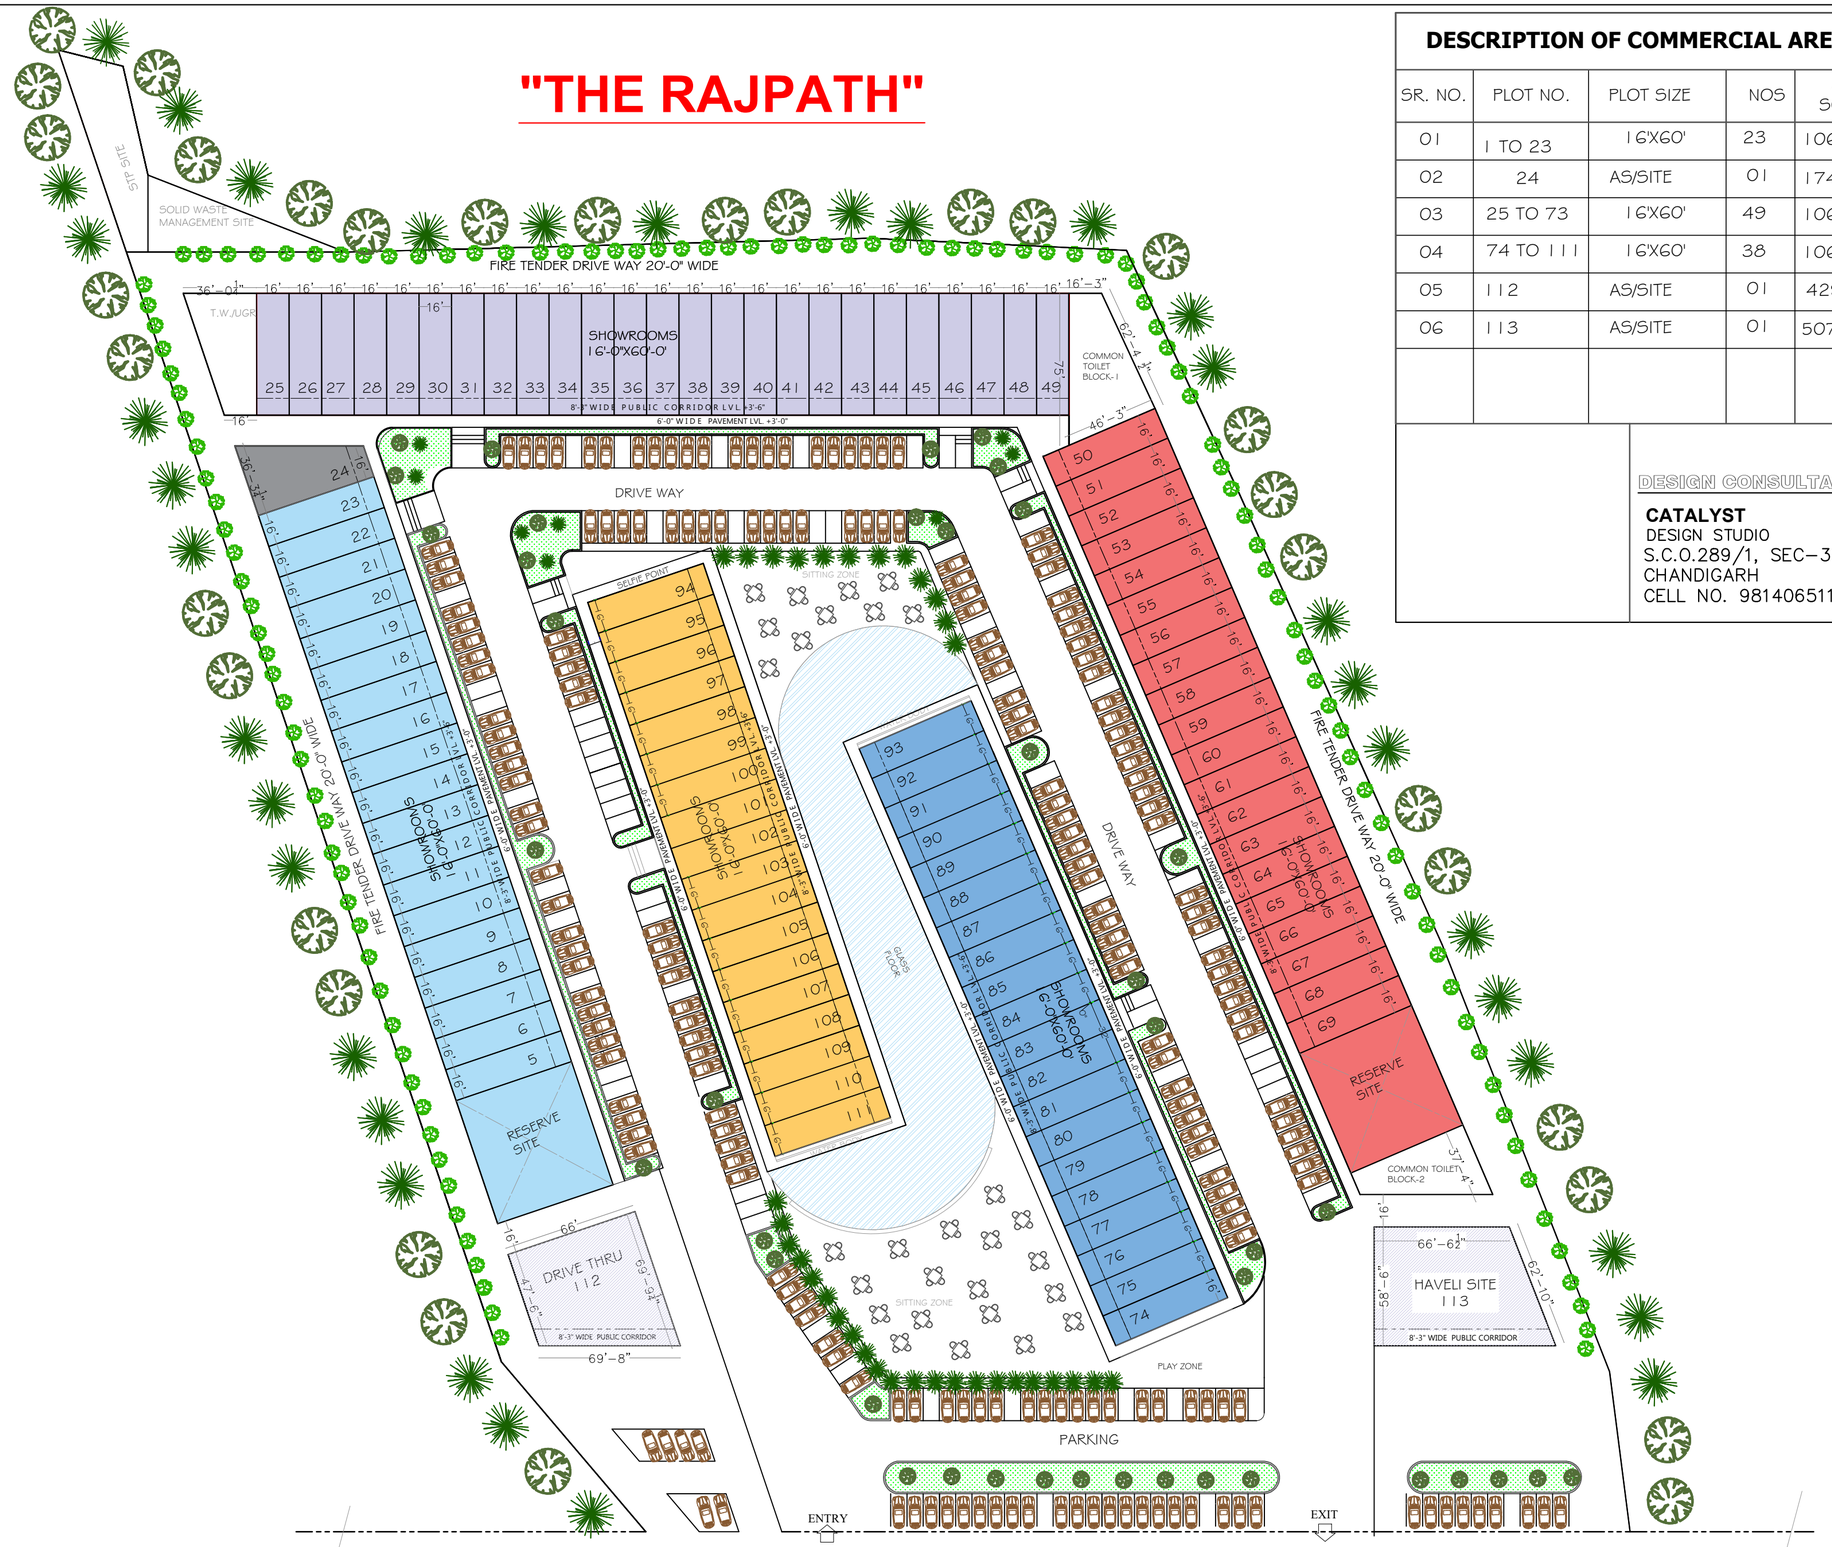

CONCEPTUAL PLAN